

UL. WIĄZANA 44, WARSZAWA

POWIERZCHNIA MIESZKALNA **124,77 m²**



WIĄZANA RESIDENCE

×

Linden Obsługa Inwestycji
PROPERTY Deweloperskich

TYP IV

WSZYSTKIE
KONDYGNACJE


+48 602 685 054
sprzedaz@wiazana-residence.pl
www.wiazana-residence.pl

UL. WIĄZANA 44, WARSZAWA

WIĄZANA RESIDENCE

×

Linden Obsługa Inwestycji
PROPERTY Deweloperskich

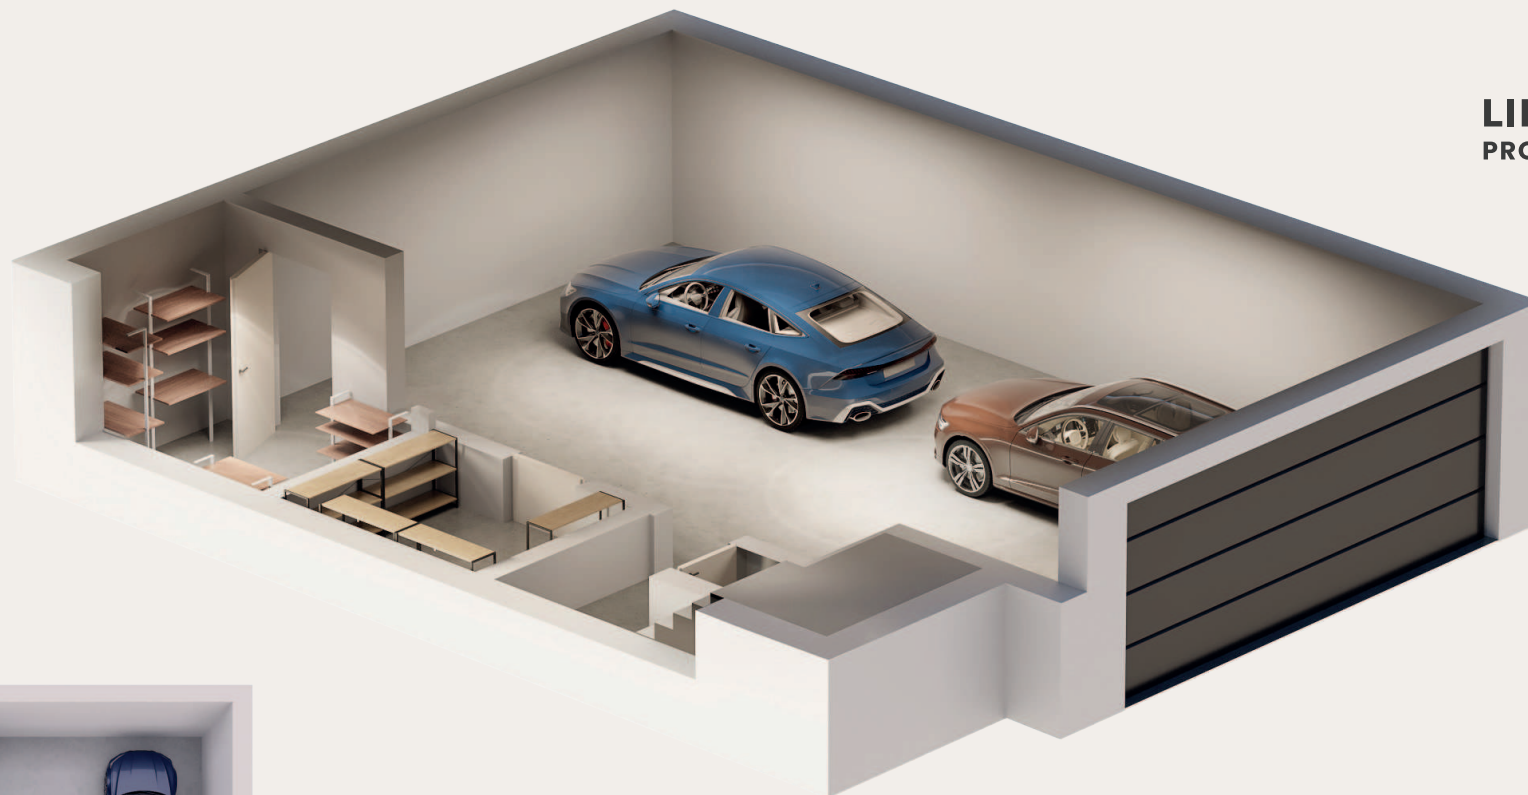

TYP IV

KONDYGNACJA I
PODZIEMNA

+48 602 685 054
sprzedaz@wiazana-residence.pl
www.wiazana-residence.pl

UL. WIĄZANA 44, WARSZAWA

WIĄZANA RESIDENCE

×

Linden Obsługa Inwestycji
PROPERTY Deweloperskich



TYP IV

KONDYGNACJA III
PIĘTRO I


+48 602 685 054
sprzedaz@wiazana-residence.pl
www.wiazana-residence.pl

UL. WIĄZANA 44, WARSZAWA

WIĄZANA RESIDENCE

×

Linden Obsługa Inwestycji
PROPERTY Deweloperskich

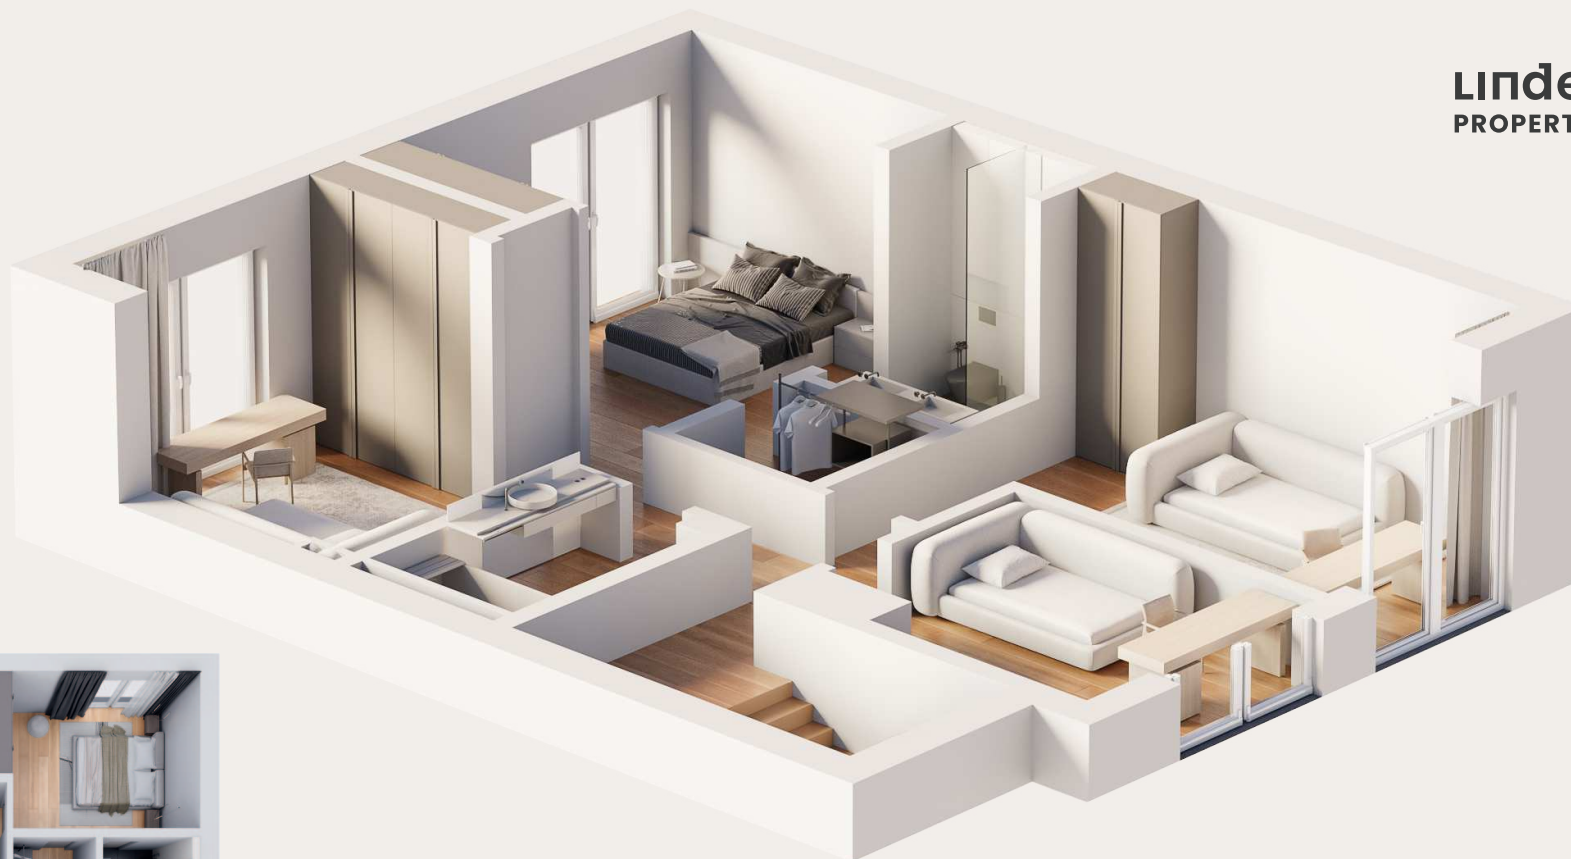

TYP IV

KONDYGNACJA IV
PIĘTRO II

+48 602 685 054
sprzedaz@wiazana-residence.pl
www.wiazana-residence.pl